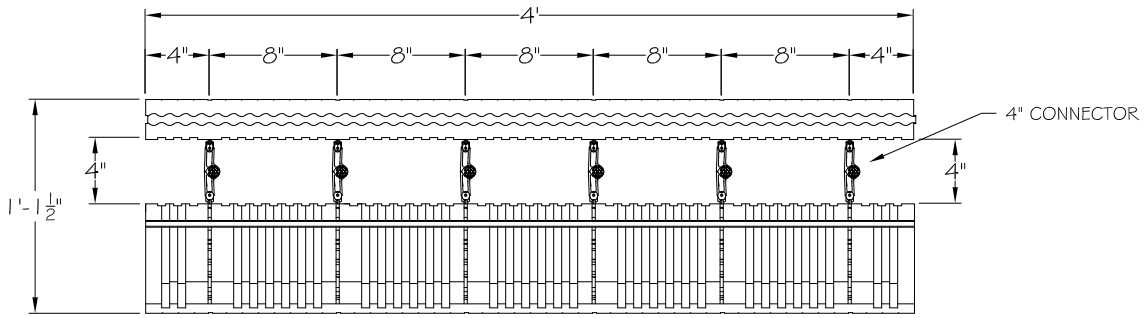

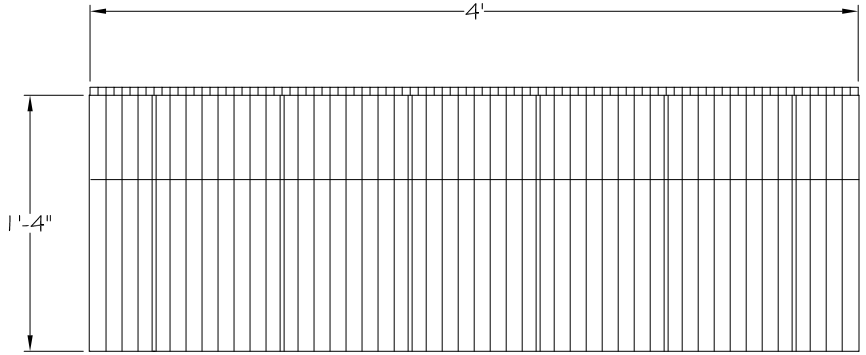

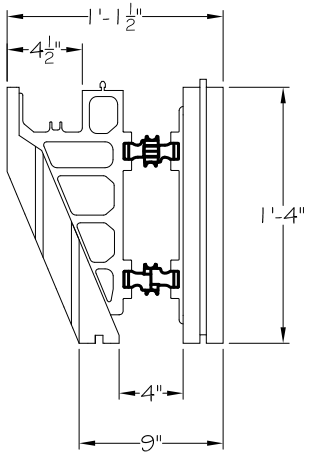

CELBLOX®
PERFORMANCE WALL SYSTEMS

1200 Industrial St., Reedsburg, WI 53959
Phone: (608) 524-5813 ■ Fax: (608) 524-2362
www.CELBLOX.com

CELBLOX
4" BRICKLEDGE

DATE:	**2016**
SCALE:	**1" = 1'-0"**
REVISION:	
DRAWING NUMBER:	